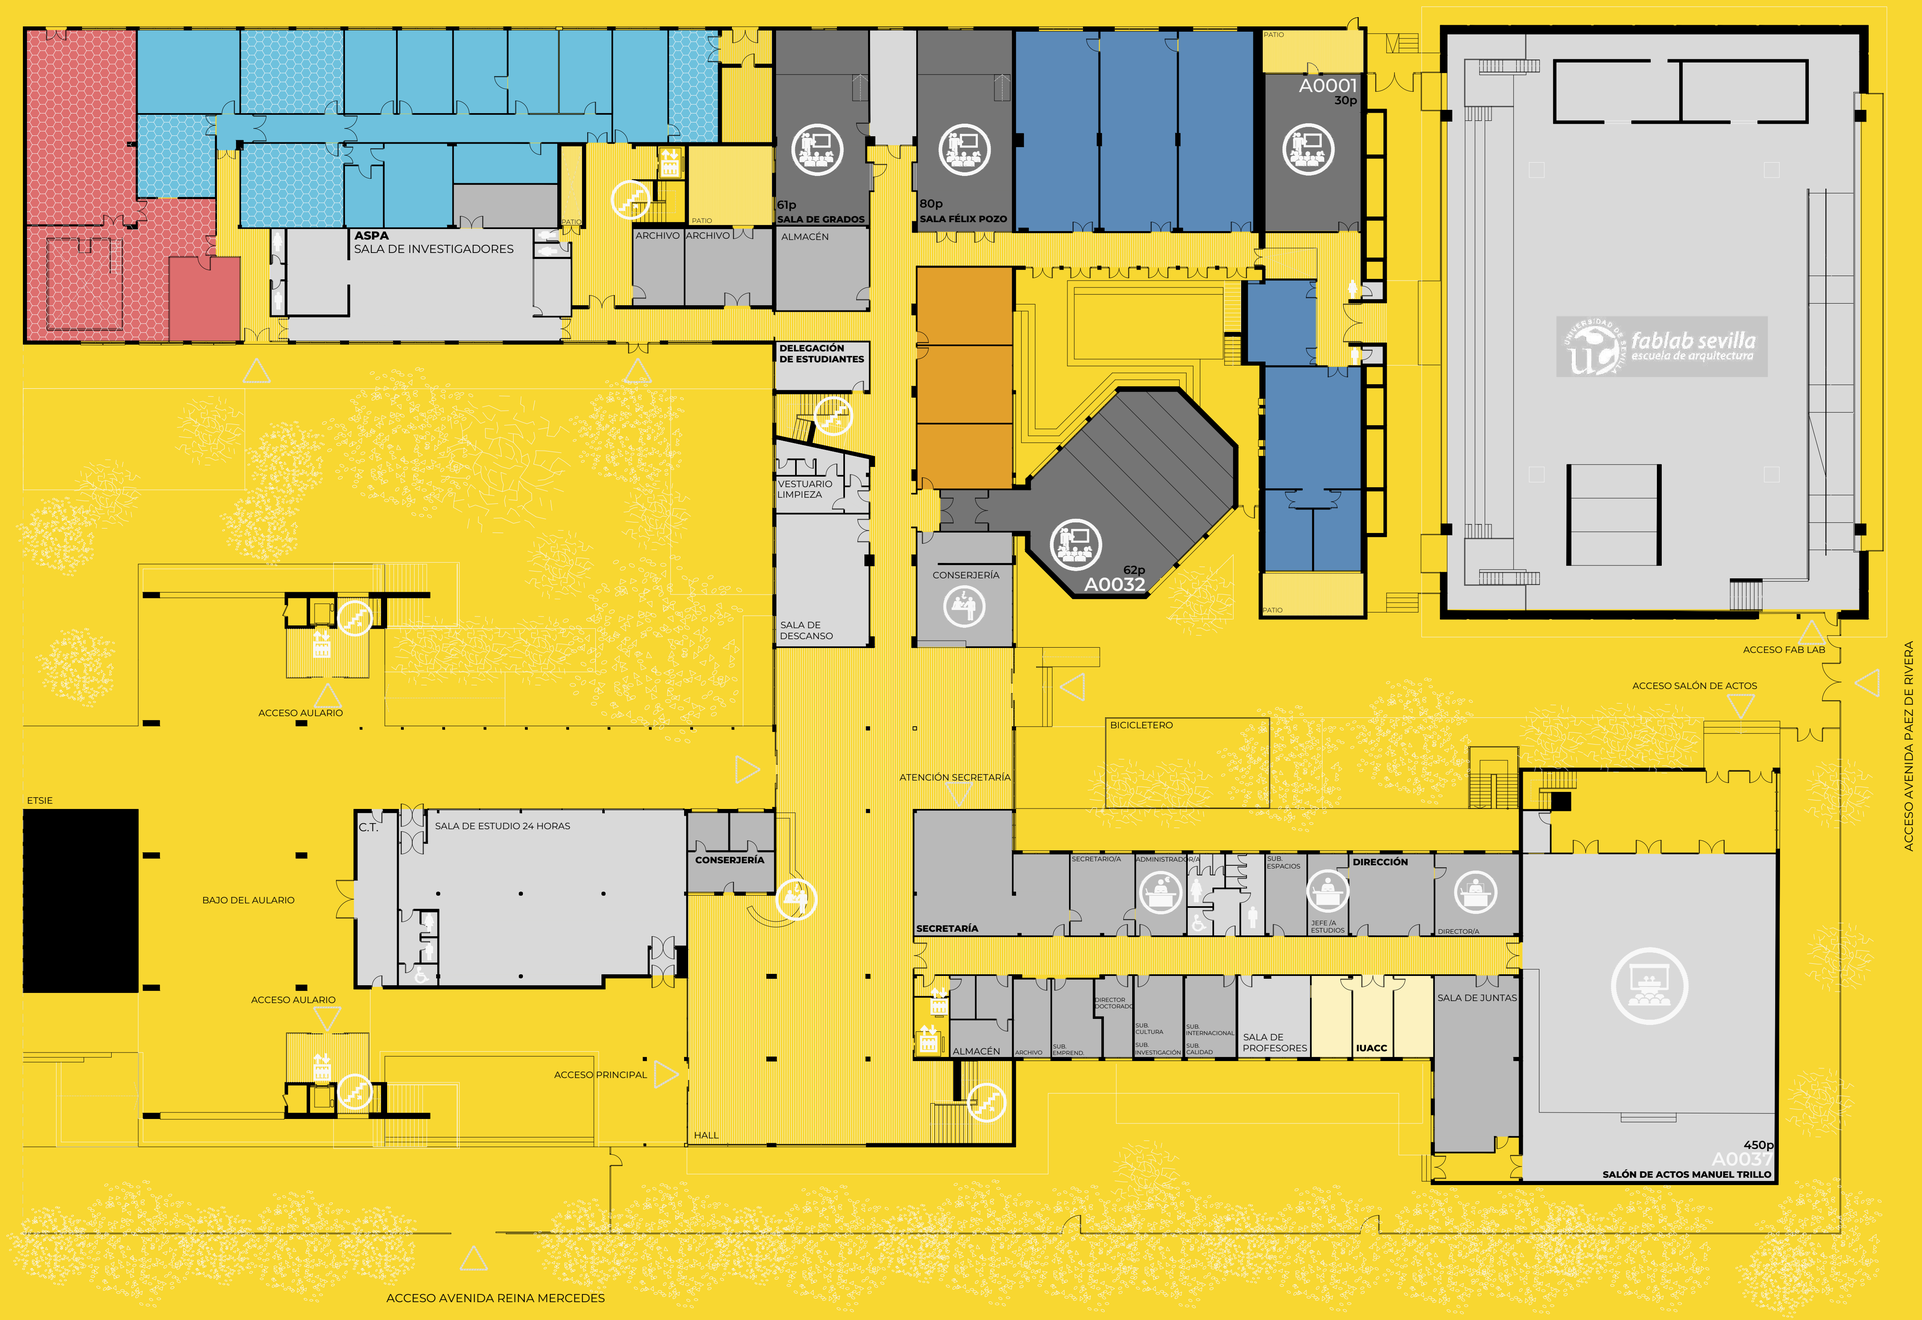

Aulas

Dirección

Conserjeria

Administración

Servicios Generales

IUACC

Ascensores

Escaleras

Salón de actos

DEPARTAMENTOS

Estructura de la Edificación e Ingeniería del Terreno

Construcciones Arquitectónicas I

Proyectos Arquitectónicos

Expresión Gráfica Arquitectónica

Laboratorios

PLANTA BAJA

0 5 10 20m 50m

etsas arquitectura Sevilla